
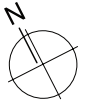


MIRAI

ZÜRICH - ALTSTETTEN

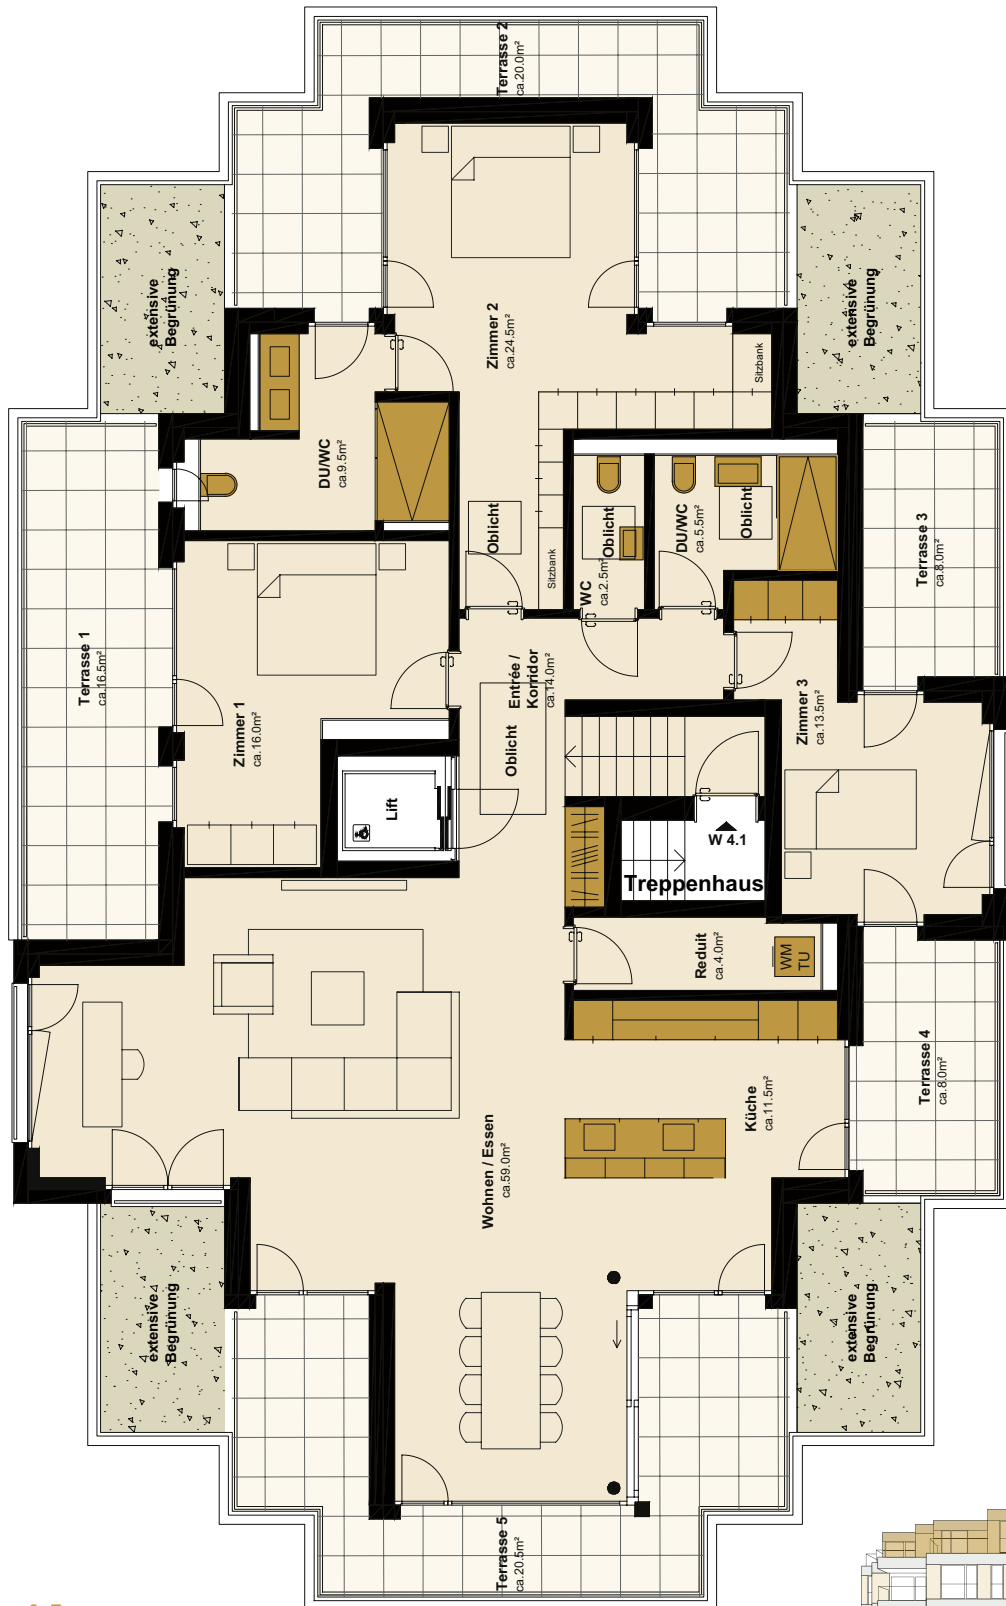

Wohnung 4.1

4.5-Zimmer-Attika, 4. OG

Bruttowohnfläche*

ca. 165 m²

Terrassen

ca. 73 m²



Meientalstrasse 66, 8048 Zürich

Änderungen bis Bauvollendung vorbehalten. Alle Angaben sind ca.-Angaben und ohne Gewähr. Massabweichungen sind zu tolerieren.
*Wohnfläche: Inklusive Innenwänden und Schächten, exklusive Aussenwänden und Wohnungstrennwänden.